


Схема границ публичного сервитута в отношении земель и земельных участков в целях эксплуатации объекта системы газоснабжения федерального значения «Газопровод-отвод «Оханск-Киров» км 230,2 - км 351» и его неотъемлемых технологических частей

Выносной лист № 18

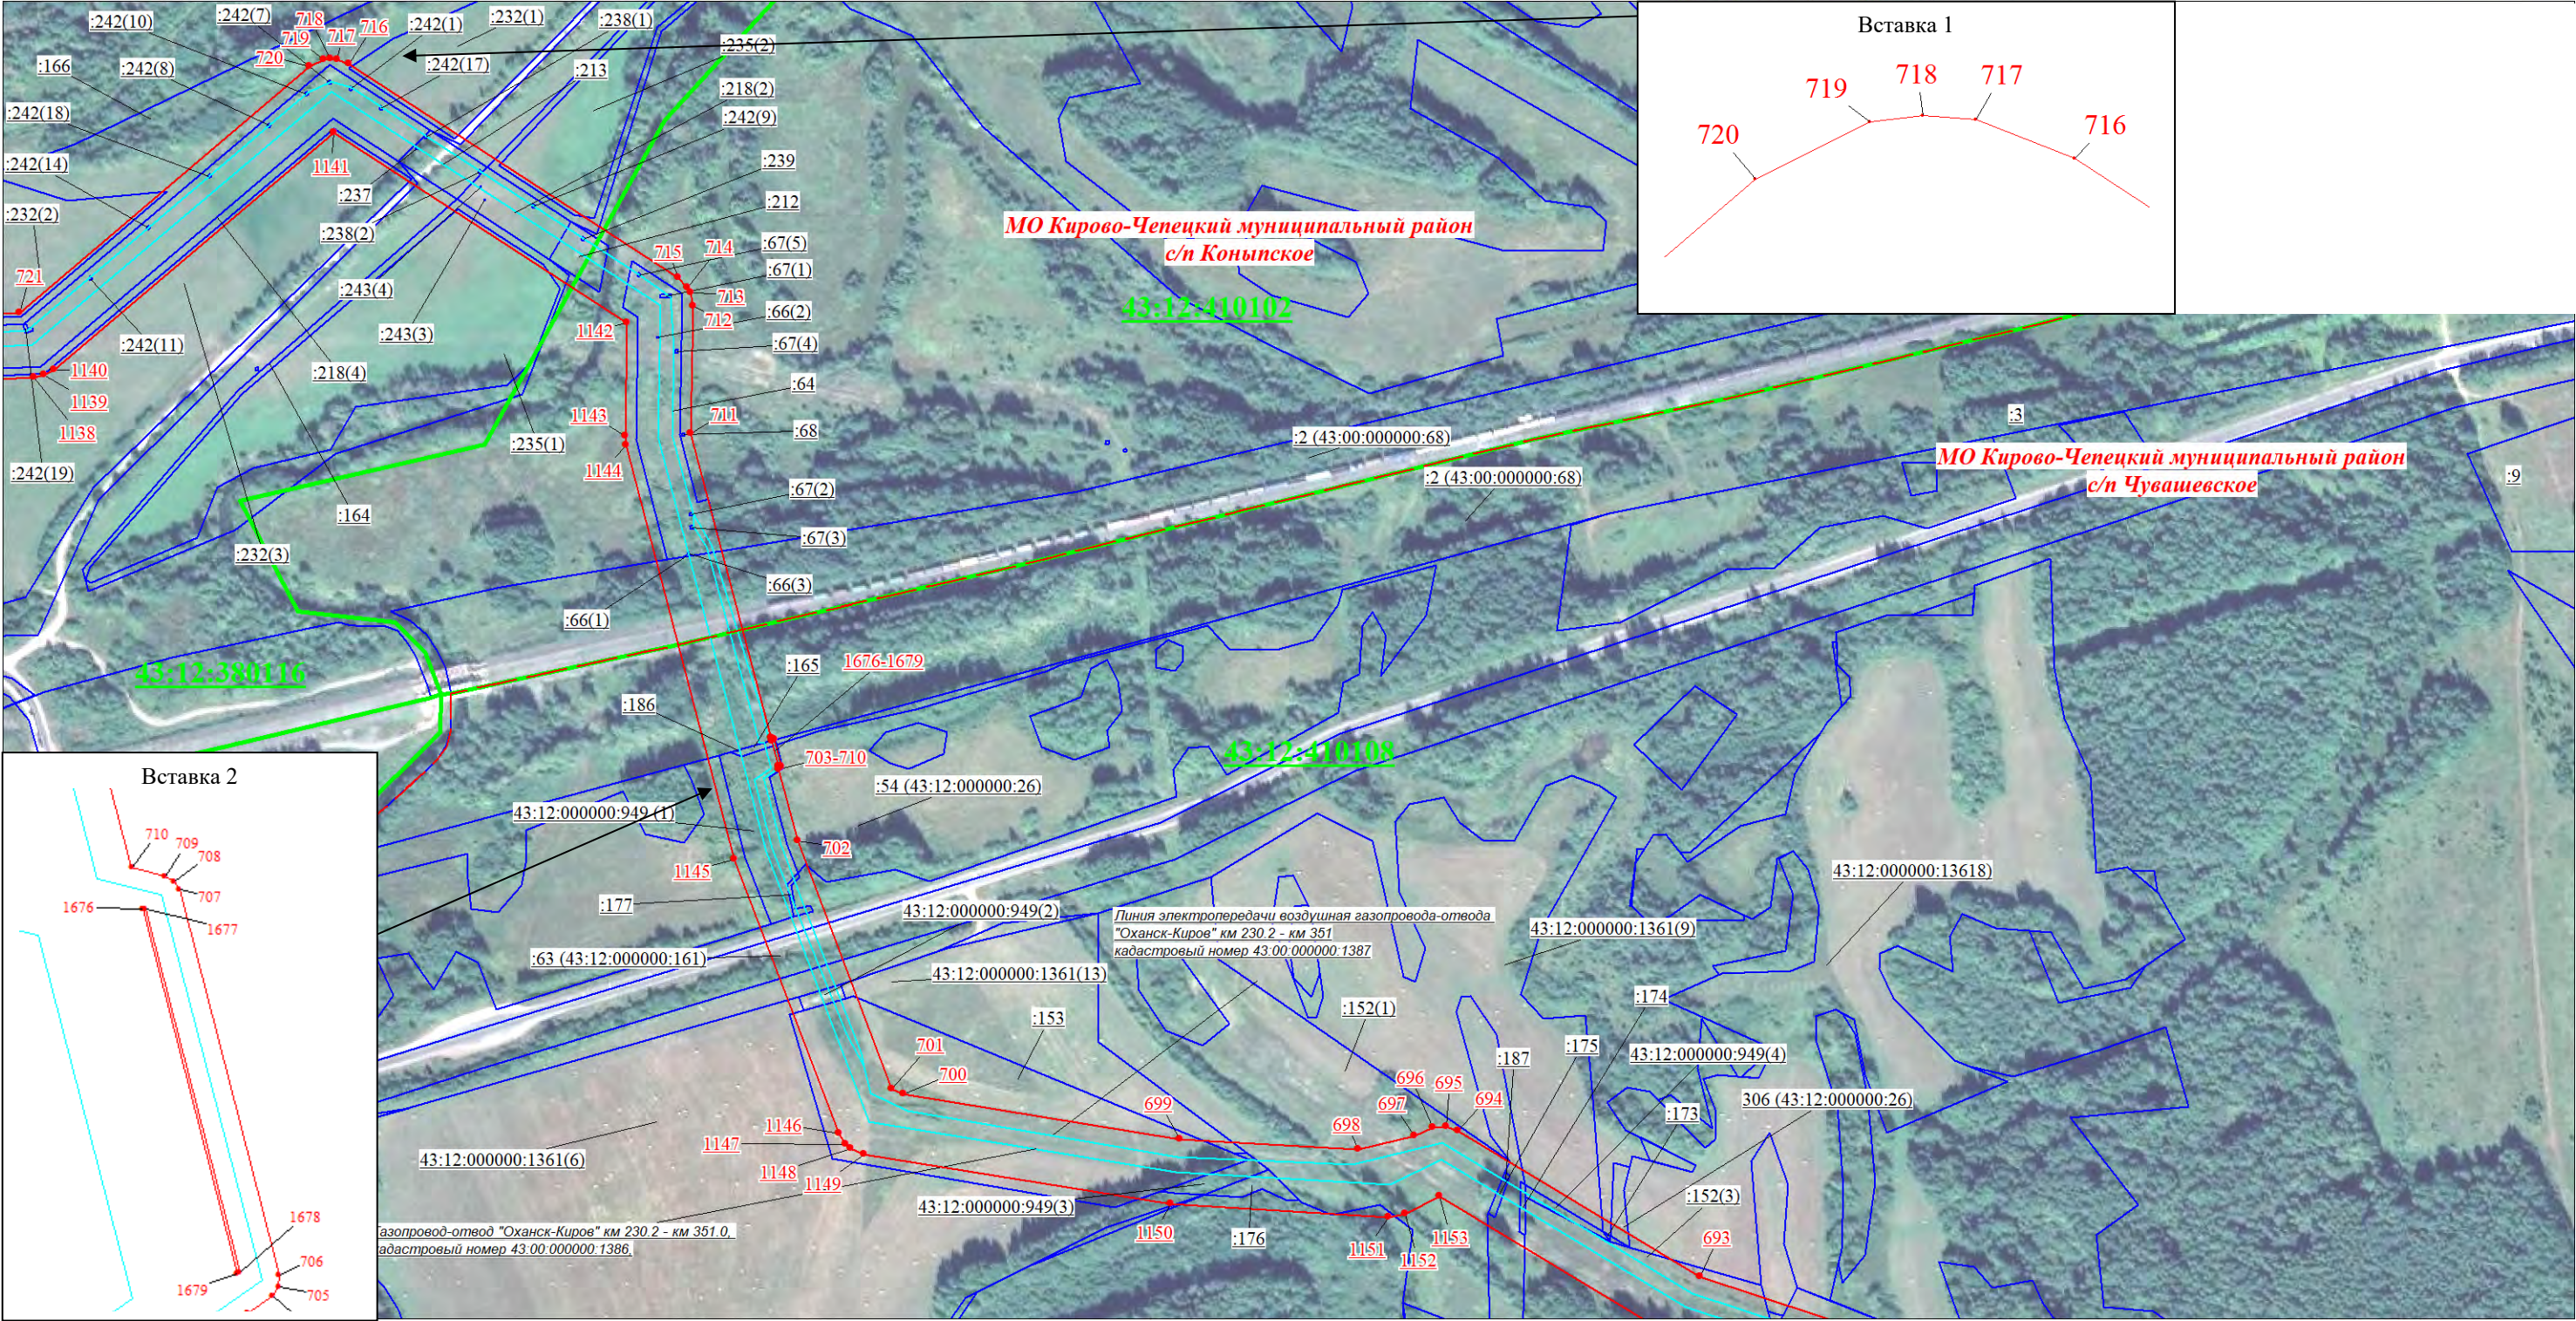

Масштаб 1:5000

Условные знаки и обозначения:

- 1 Характерные точки проектных границ публичного сервитута, номер
- Проектные границы публичного сервитута
- Установленные границы административно-территориальных образований, наименование

- 43.12.36010 Границы кадастрового квартала, номер
- :1035 Границы и кадастровые номера земельных участков, в отношении которых испрашивается публичный сервитут
- Местоположение инженерного сооружения



Схема границ публичного сервитута в отношении земель и земельных участков в целях эксплуатации объекта системы газоснабжения федерального значения «Газопровод-отвод «Оханск-Киров» км 230,2 - км 351» и его неотъемлемых технологических частей

Выносной лист № 19



Масштаб 1:5000

Условные знаки и обозначения:

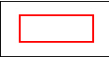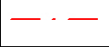-  Характерные точки проектных границ публичного сервитута, номер
-  Проектные границы публичного сервитута
-  Установленные границы административно-территориальных образований, наименование


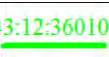
-  Границы кадастрового квартала, номер
-  Границы и кадастровые номера земельных участков, в отношении которых испрашивается публичный сервитут
-  Местоположение инженерного сооружения



Схема границ публичного сервитута в отношении земель и земельных участков в целях эксплуатации объекта системы газоснабжения федерального значения «Газопровод-отвод «Оханск-Киров» км 230,2 - км 351» и его неотъемлемых технологических частей

Выносной лист № 20

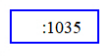

Масштаб 1:5000

Условные знаки и обозначения:

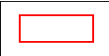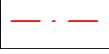-  Характерные точки проектных границ публичного сервитута, номер
-  Проектные границы публичного сервитута
-  Установленные границы административно-территориальных образований, наименование


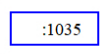
-  Границы кадастрового квартала, номер
-  Границы и кадастровые номера земельных участков, в отношении которых испрашивается публичный сервитут
-  Местоположение инженерного сооружения

Схема границ публичного сервитута в отношении земель и земельных участков в целях эксплуатации объекта системы газоснабжения федерального значения «Газопровод-отвод «Оханск-Киров» км 230,2 - км 351» и его неотъемлемых технологических частей


Выносной лист № 21

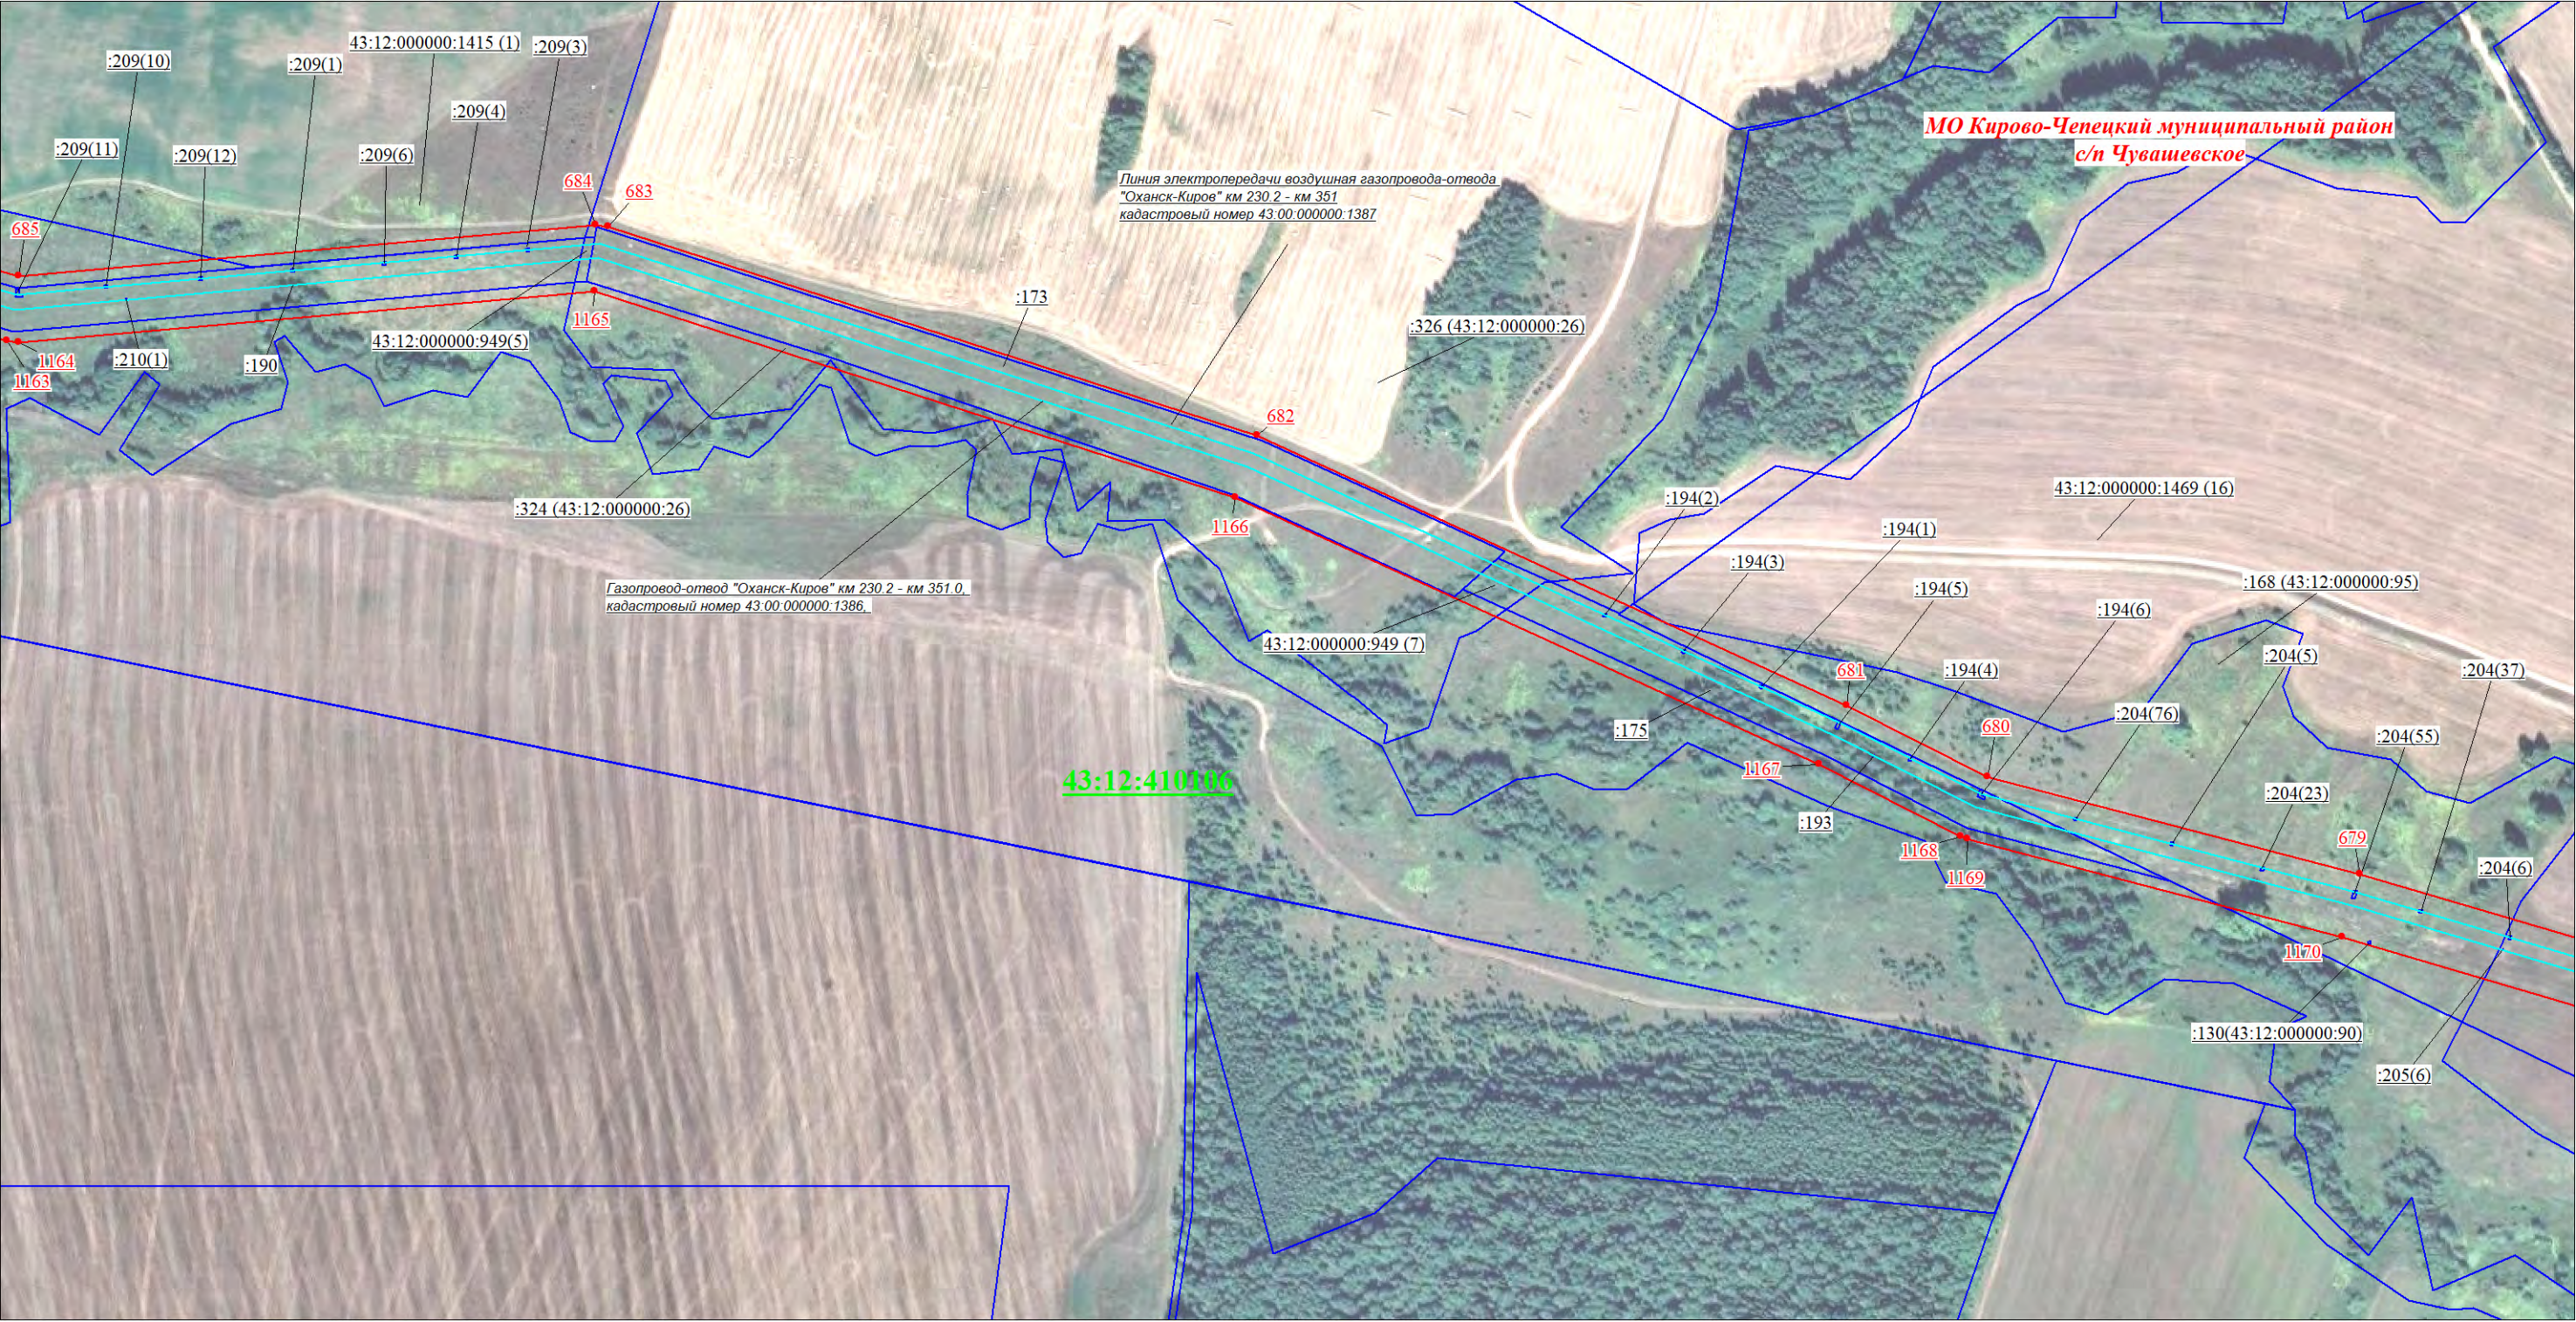



Масштаб 1:5000


Условные знаки и обозначения:

 Характерные точки проектных границ публичного сервитута, номер

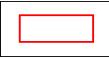 Проектные границы публичного сервитута

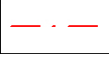 Установленные границы административно-территориальных образований, наименование

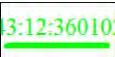 Границы кадастрового квартала, номер

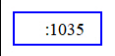 Границы и кадастровые номера земельных участков, в отношении которых испрашивается публичный сервитут

 Местоположение инженерного сооружения


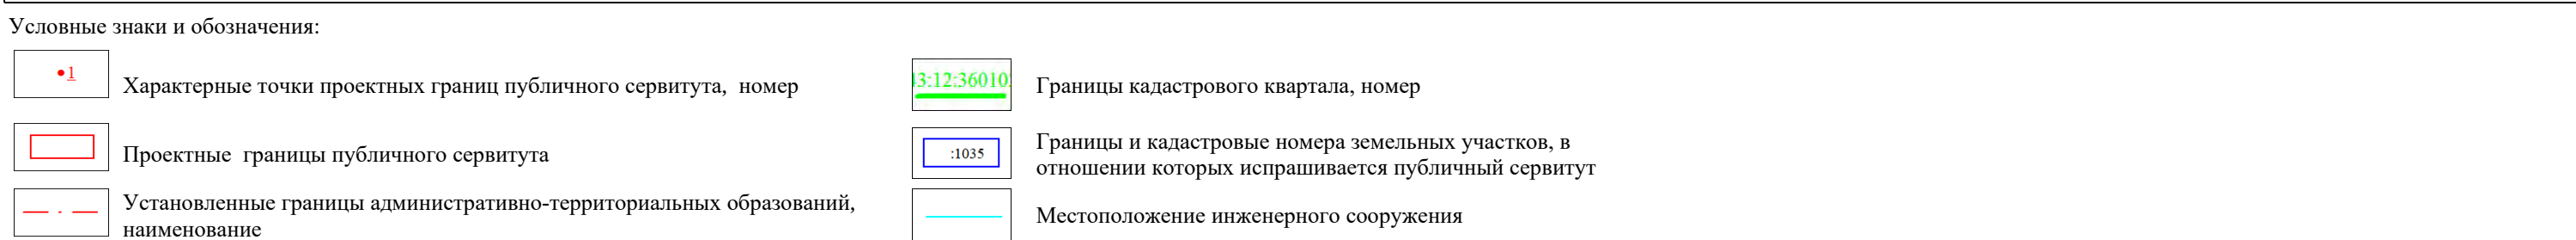


Схема границ публичного сервитута в отношении земель и земельных участков в целях эксплуатации объекта системы газоснабжения федерального значения «Газопровод-отвод «Оханск-Киров» км 230,2 - км 351» и его неотъемлемых технологических частей

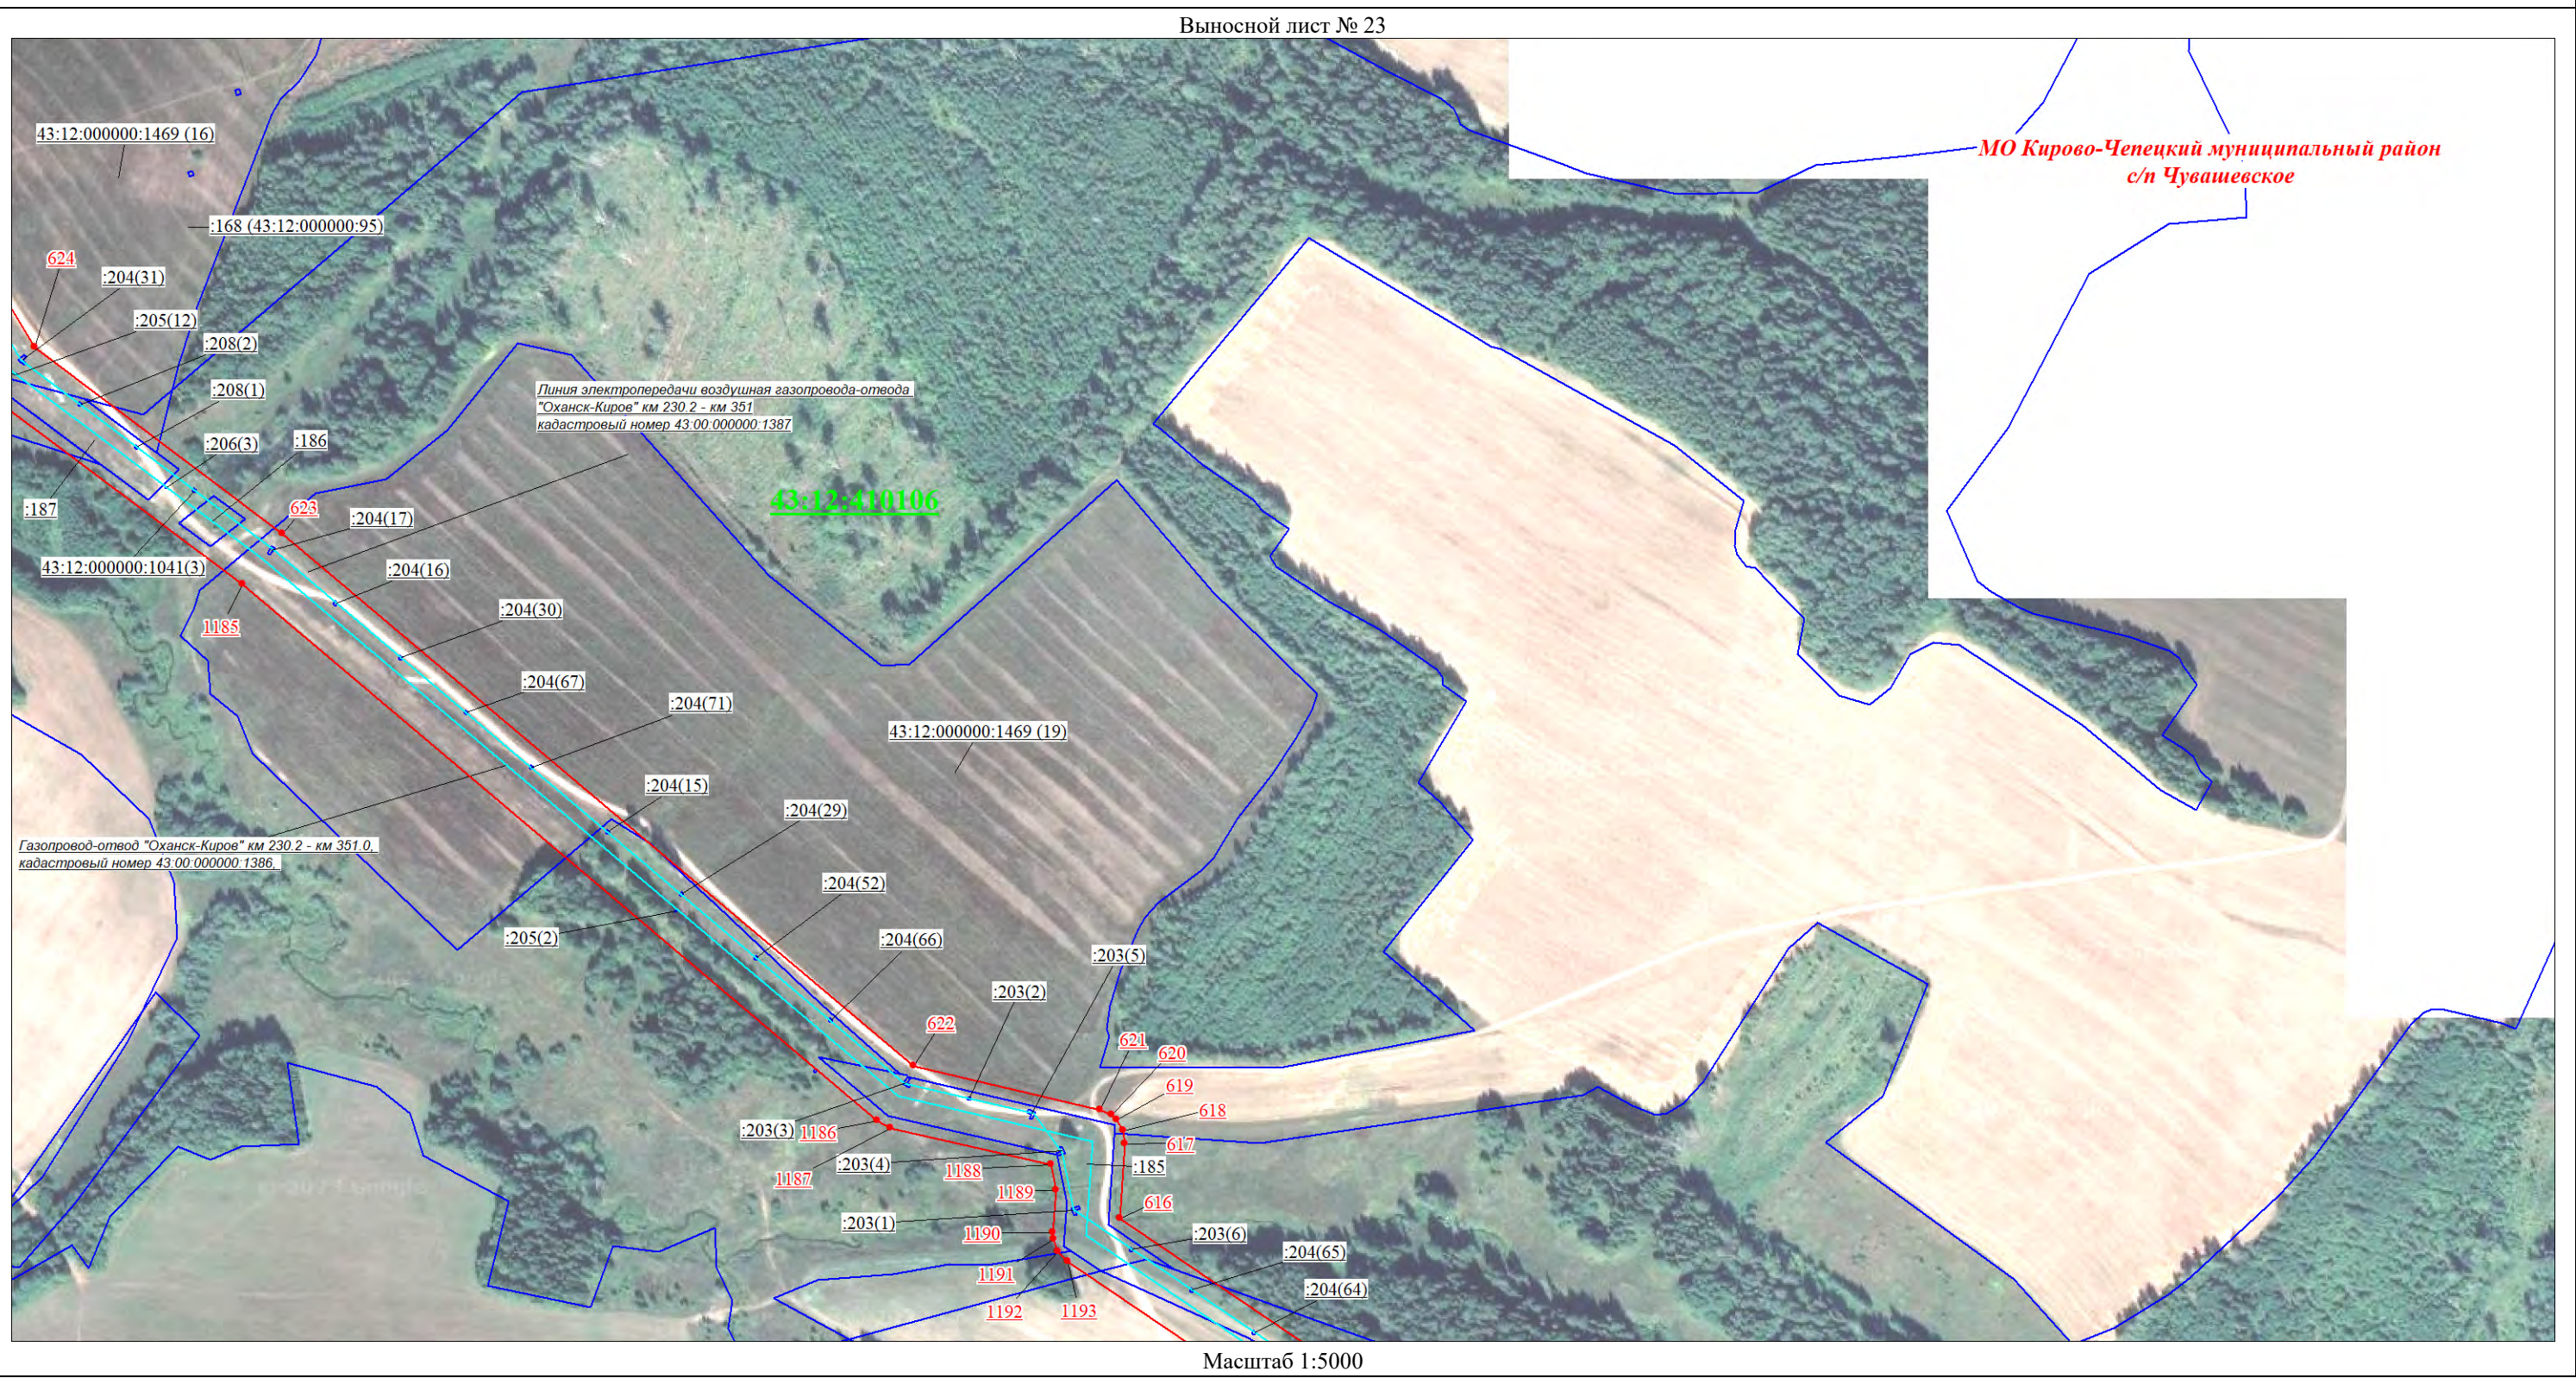

Условные знаки и обозначения:

- | | | | |
|--|---|--|---|
| | Характерные точки проектных границ публичного сервитута, номер | | Границы кадастрового квартала, номер |
| | Проектные границы публичного сервитута | | Границы и кадастровые номера земельных участков, в отношении которых испрашивается публичный сервитут |
| | Установленные границы административно-территориальных образований, наименование | | Местоположение инженерного сооружения |

Схема границ публичного сервитута в отношении земель и земельных участков в целях эксплуатации объекта системы газоснабжения федерального значения «Газопровод-отвод «Оханск-Киров» км 230,2 - км 351» и его неотъемлемых технологических частей



Условные знаки и обозначения:


- Характерные точки проектных границ публичного сервитута, номер
- Проектные границы публичного сервитута
- Установленные границы административно-территориальных образований, наименование

- Границы кадастрового квартала, номер
- Границы и кадастровые номера земельных участков, в отношении которых испрашивается публичный сервитут
- Местоположение инженерного сооружения

Условные знаки и обозначения:

- | | | | |
|---|---|---|---|
|  | Характерные точки проектных границ публичного сервитута, номер |  | Границы кадастрового квартала, номер |
|  | Проектные границы публичного сервитута |  | Границы и кадастровые номера земельных участков, в отношении которых испрашивается публичный сервитут |
|  | Установленные границы административно-территориальных образований, наименование |  | Местоположение инженерного сооружения |

Схема границ публичного сервитута в отношении земель и земельных участков в целях эксплуатации объекта системы газоснабжения федерального значения «Газопровод-отвод «Оханск-Киров» км 230,2 - км 351» и его неотъемлемых технологических частей

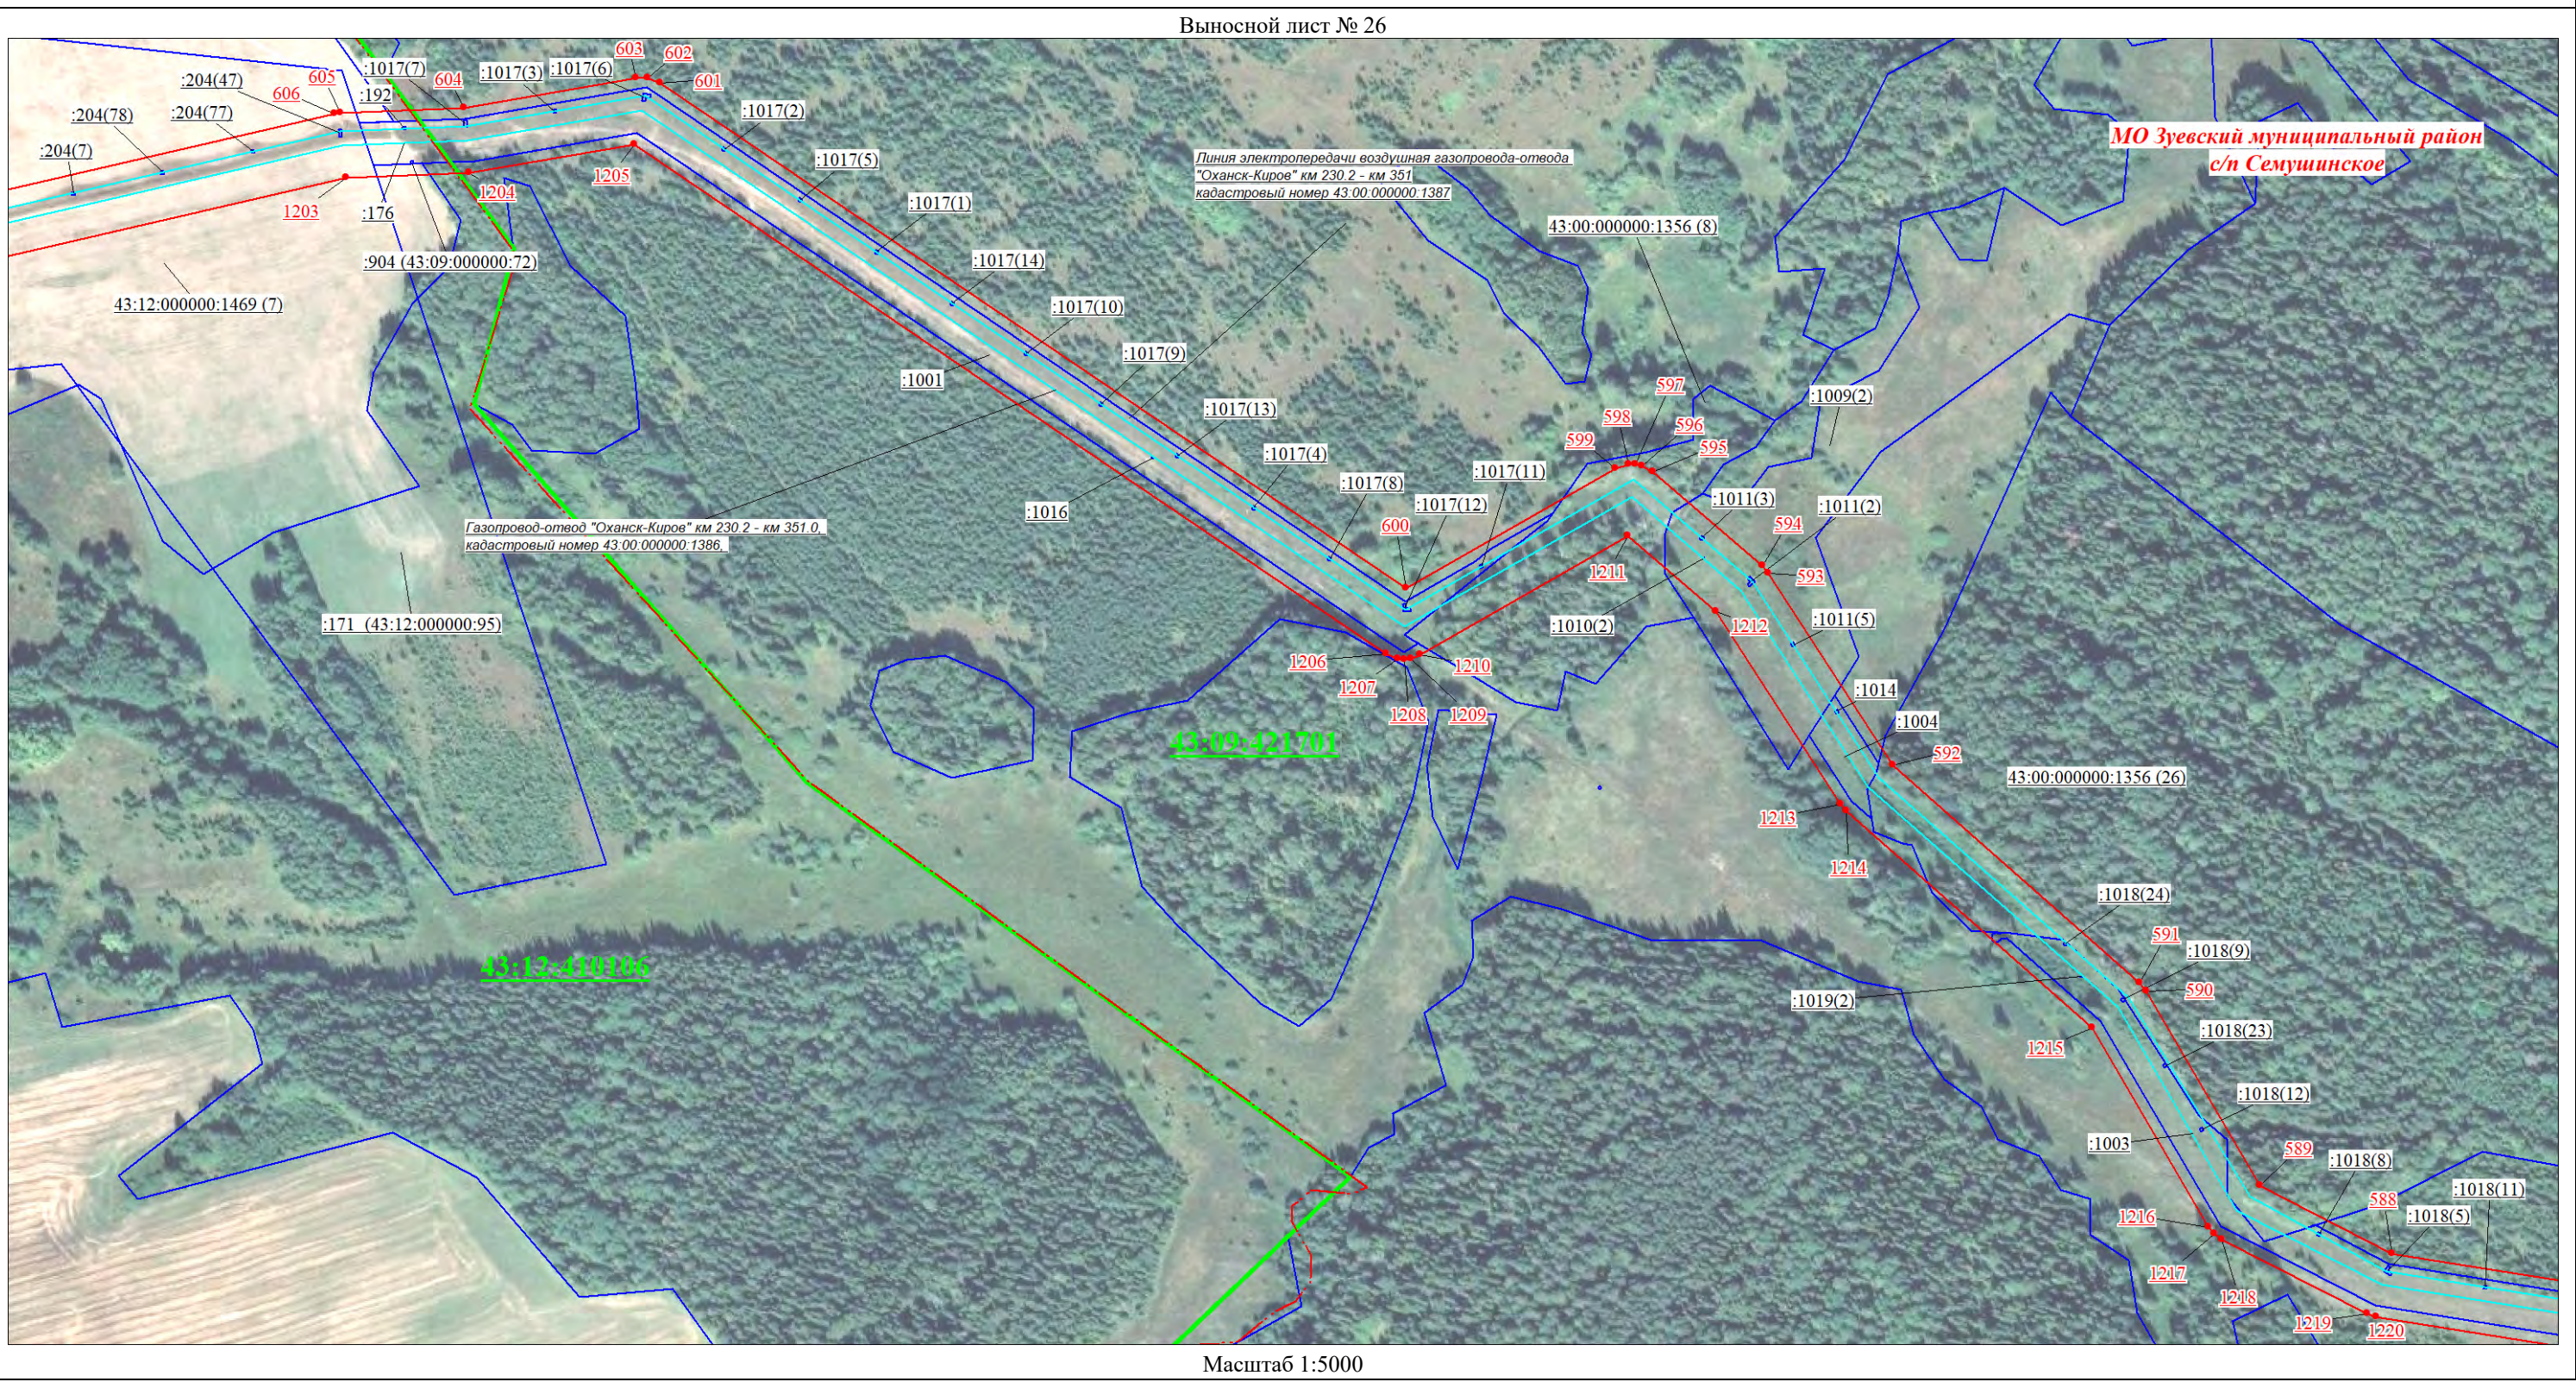

Условные знаки и обозначения:

- Характерные точки проектных границ публичного сервитута, номер
- Проектные границы публичного сервитута
- Установленные границы административно-территориальных образований, наименование

- Границы кадастрового квартала, номер
- Границы и кадастровые номера земельных участков, в отношении которых испрашивается публичный сервитут
- Местоположение инженерного сооружения